



# ĐIỀU CHỈNH CỤC BỘ QUY HOẠCH SỬ DỤNG ĐẤT TẠI LÔ ĐẤT DL 1.57

**TRONG ĐÔ ÁN ĐIỀU CHỈNH QH PHÂN KHU XD KHU DU LỊCH XUÂN THÀNH GẮN VỚI SÂN GOLF VÀ VÙNG PHỤ CỦA HUYỆN NGHI XUÂN  
ĐÃ ĐƯỢC UBND TỈNH PHÊ DUYỆT TẠI QUYẾT ĐỊNH SỐ 1623/QĐ-UBND NGÀY 17/6/2016  
(KÈM THEO TỜ TRÌNH SỐ /TR- UBND NGÀY /6/2021 CỦA UBND HUYỆN NGHI XUÂN)**

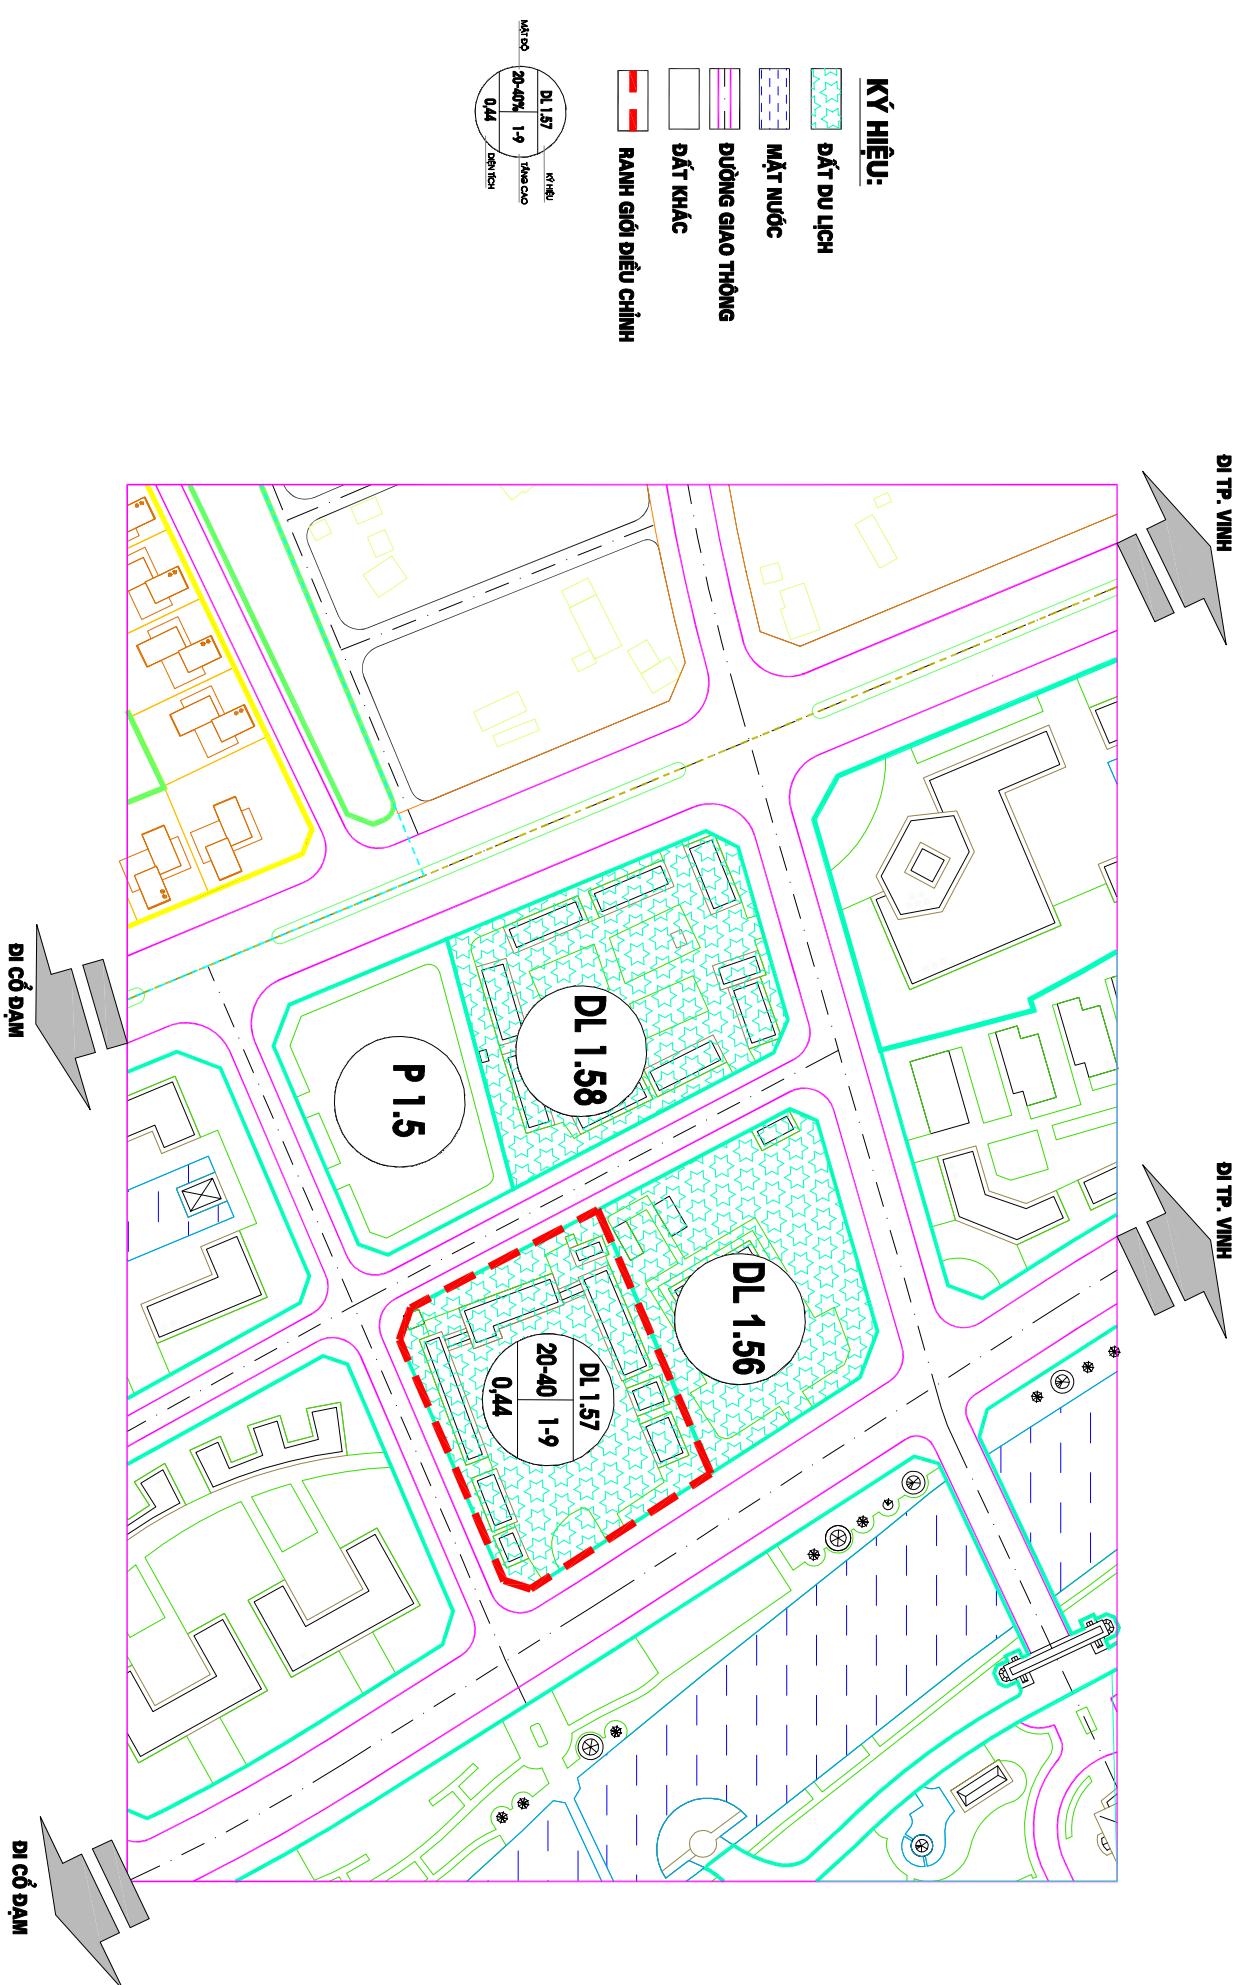

## **BẢNG TỔNG HỢP CƠ CẤU SỬ DỤNG ĐẤT**

quy hoạch ®. ®Út c pha duy ñt					quy hoạch ®ñòu chnh				
ký hiou	môc ®ích Södöng ®Et	dion tñich (ha)	mEt ®é tçng cao	ký hiou	môc ®ích Södöng ®Et	dion tñich (ha)	mEt ®é tçng cao	kheng chñ	
dl 1.57	®Et du lich (KH, Ch Sñ MINH HñENG)	0,47	20-40	1-4	dl 1.57	®Et du lich	0,44	20-40	1-9

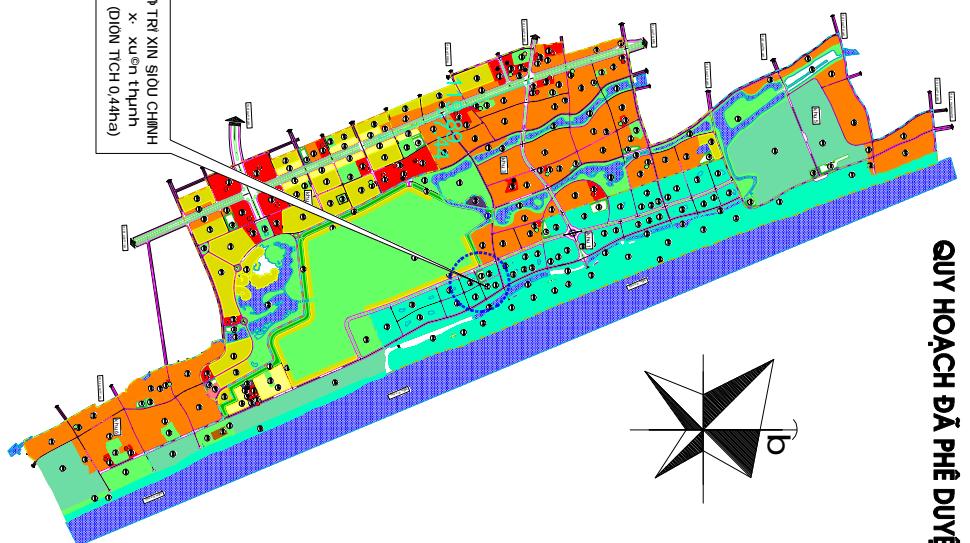

QUY HOẠCH ĐÃ PHÊ DUYỆT

UBND TỈNH HÀ TĨNH

CHỦ TỊCH

CƠ QUAN THẨM ĐỊNH:  
**SỞ XÂY DỰNG HÀ TĨ**

2008

UBND HUYỆN NGHÌ XUÂN

CHỦ TỊCH

NGUYỄN HẢI NAM